


2.N,P. = 3.N.P.

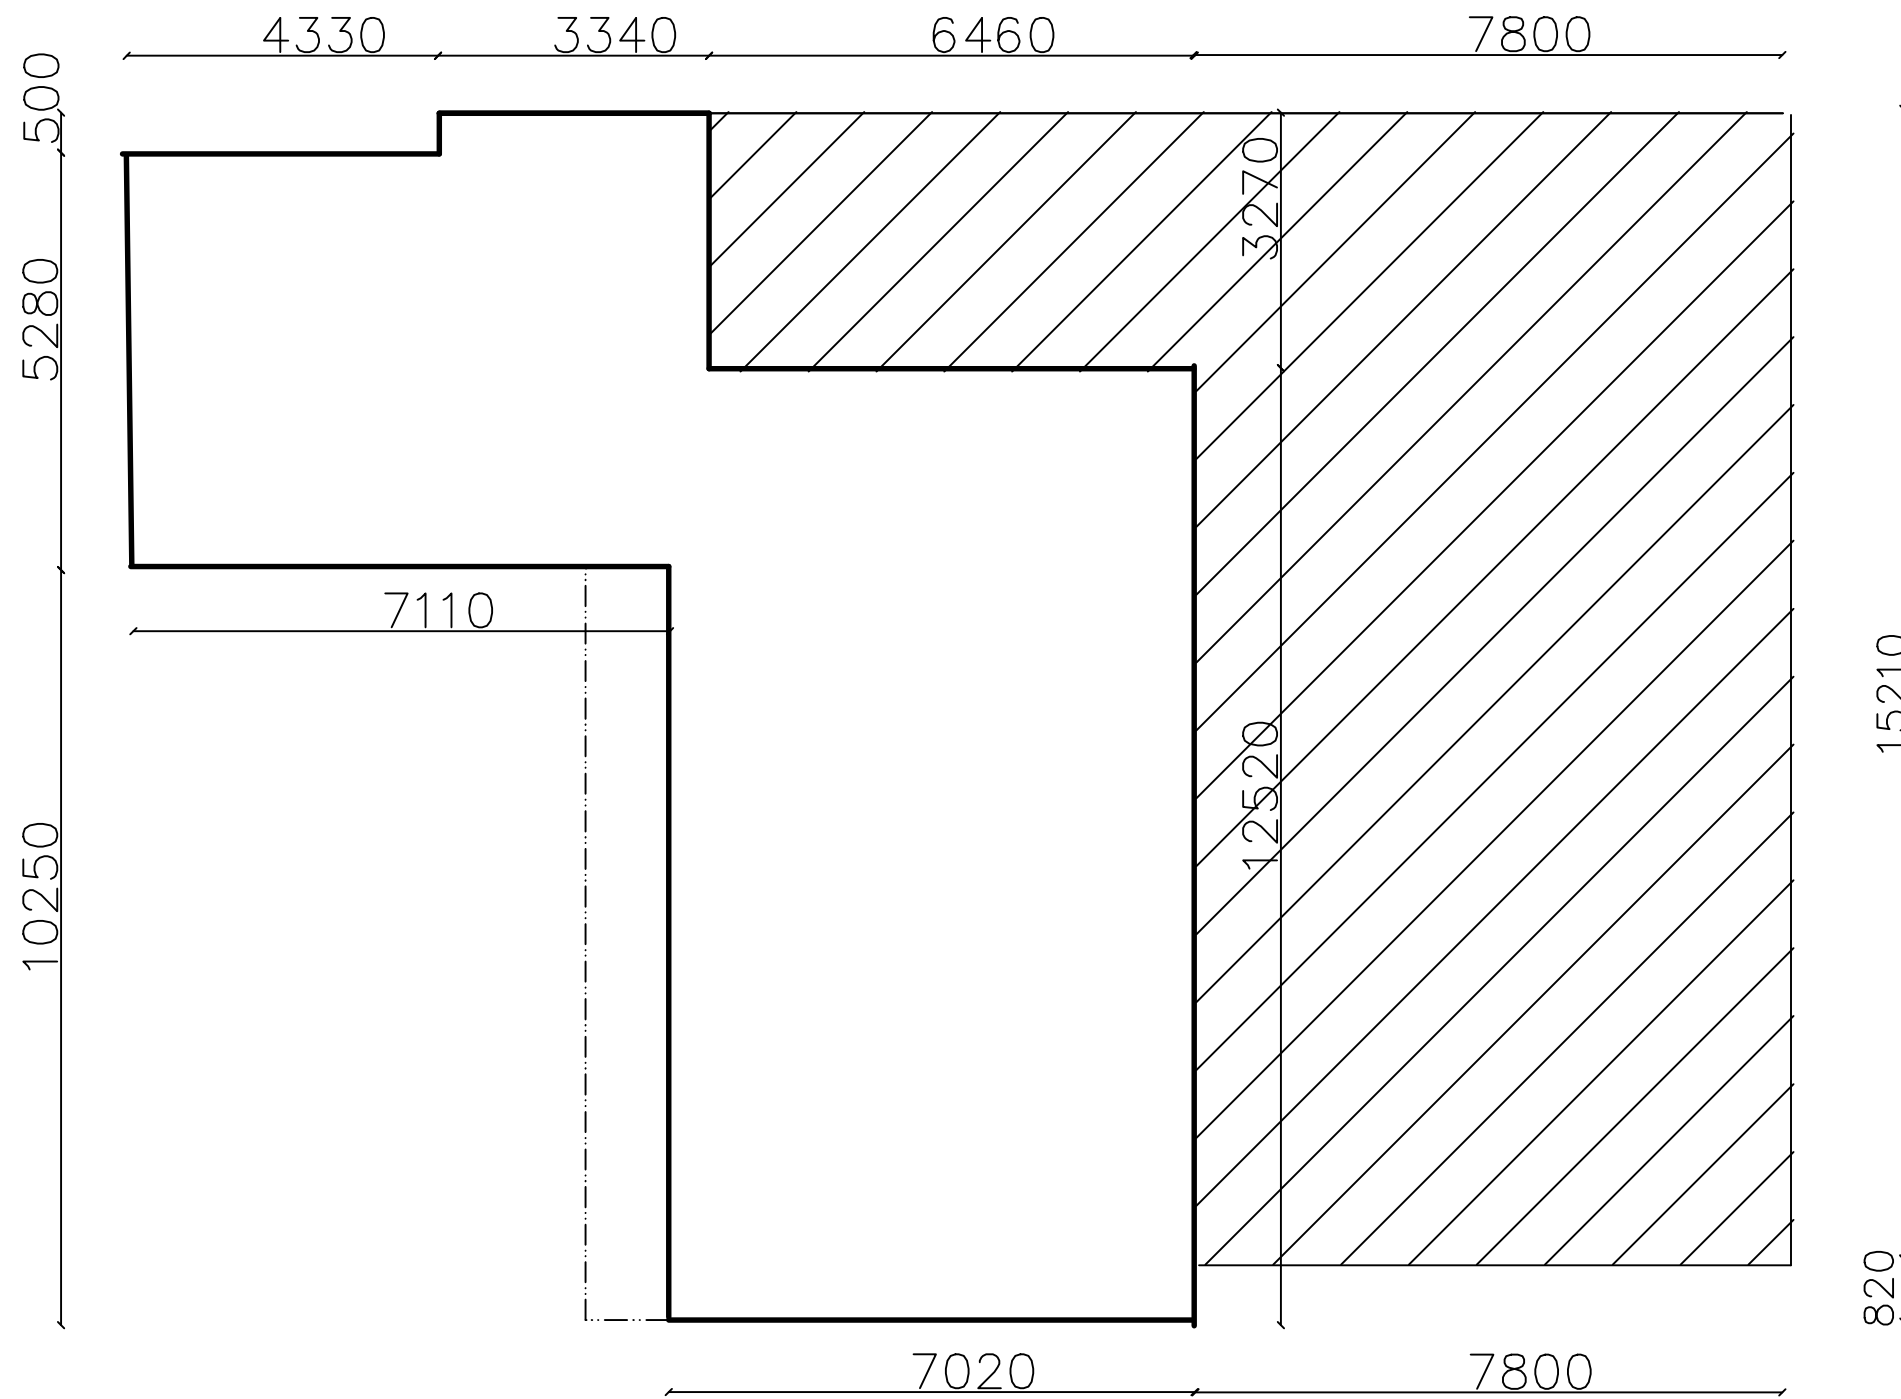

projektant : Ing.Kratochvíl Richard – Stavební projekty Chýnovská 83, 252 66, Libčice nad Vltavou		
stavba : Studie rozšíření stavby Obytný dům U Plynárny 165/25 140 00 Praha 4 – Michle		
stavebník :	část :	paré :
Milena Wachtlová U Plynárny 165/25 140 00 Praha 4 – Michle	SA	
datum : 4/2018	druh PD :	
	SP	
výkres : zastavěnost 2., 3.N.P.	měřítko : 1:100	